


מס. חנות	שטח במ"ר	מס. חנות	שטח במ"ר
2	126.8	6	30.9
3	40.5	7	39.2
4-5	47.5	8	106.3
		9	54.2
		10	68.6
		11	40
		12	64.25
		13	69.5
		14	54.2
		15	150.1
		16	40.5
		17	60.7
18-19	60.7	20	121.6
		21	36
		22	36
		23	62.8
		24	104.3
		25	31.4
סה"כ	1446.05		

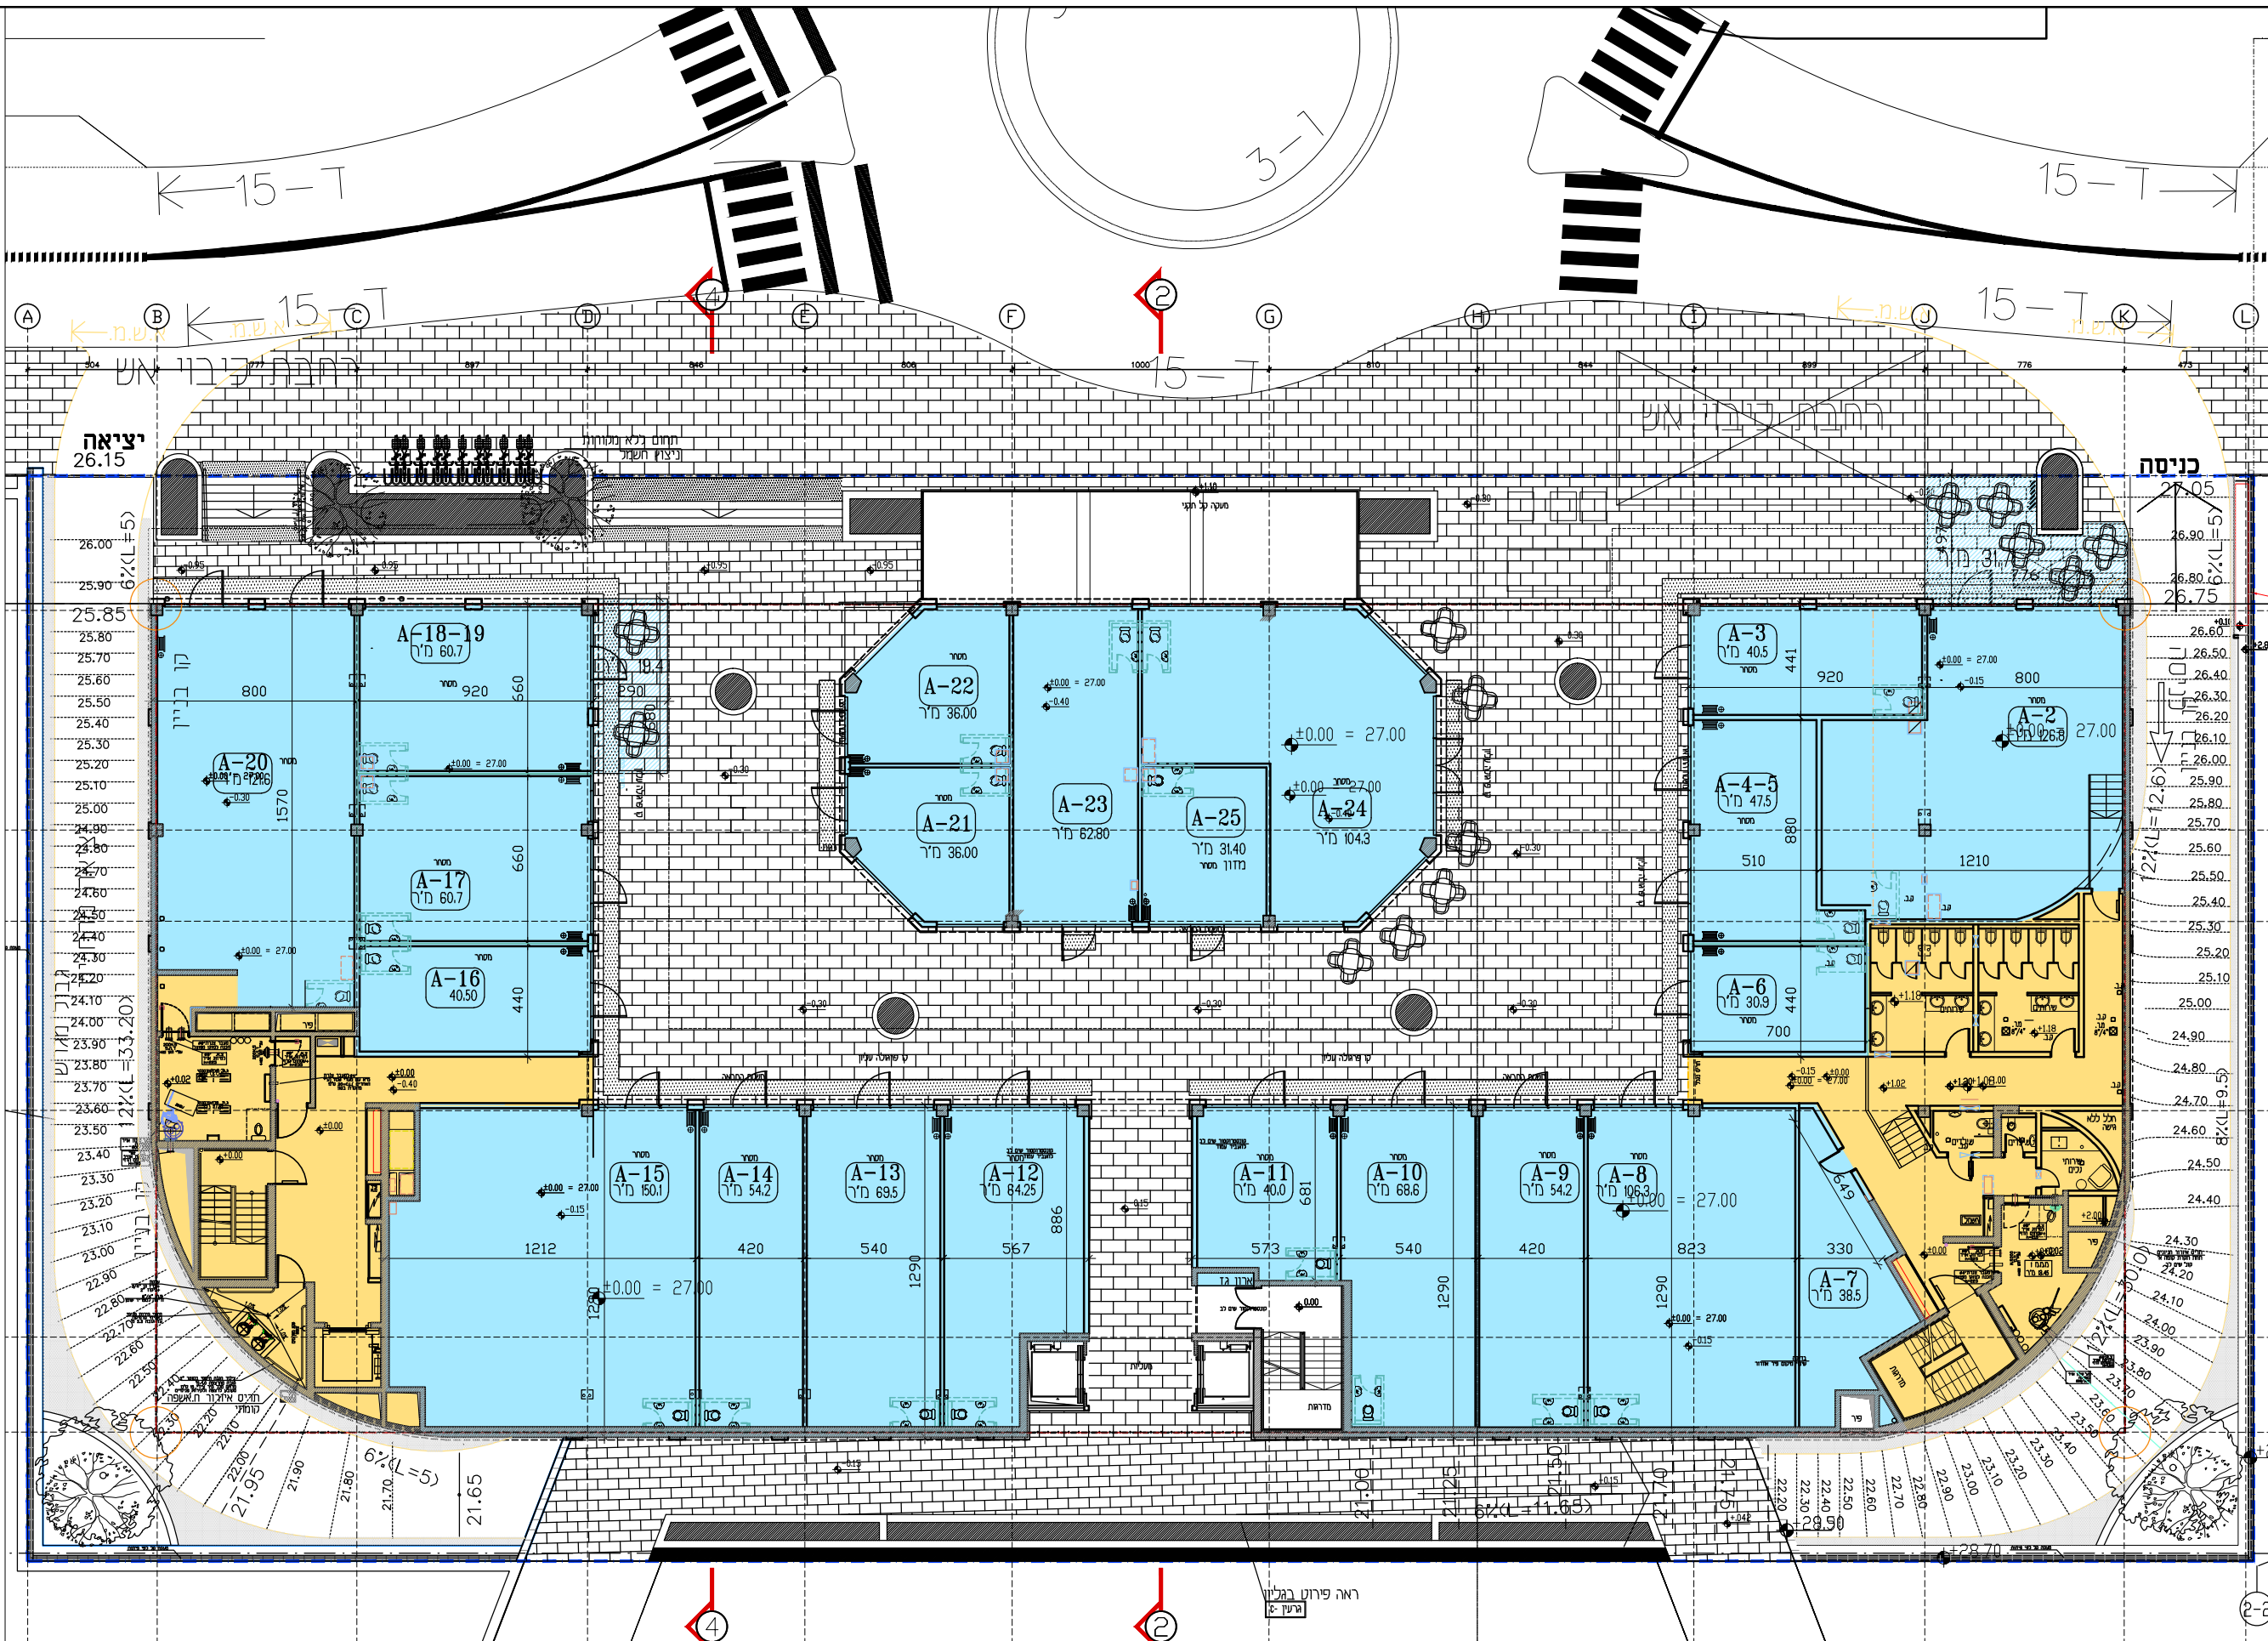

אבנר שר
אדריכלים
בוני ערים
 רח' טופר 22 קיסריה
 ת.ד. 4113 ניסיון 38900
 טלפון: 04-6261466
 פקס: 04-6261469
 א"י: 04-6261469
 ARC-J-S@ACTCOM.CO.I

ק"מ 1:250
 06.03.14

קומת קרקע

קרסו נדרל"ן
 מרכז מסחרי יבנה