
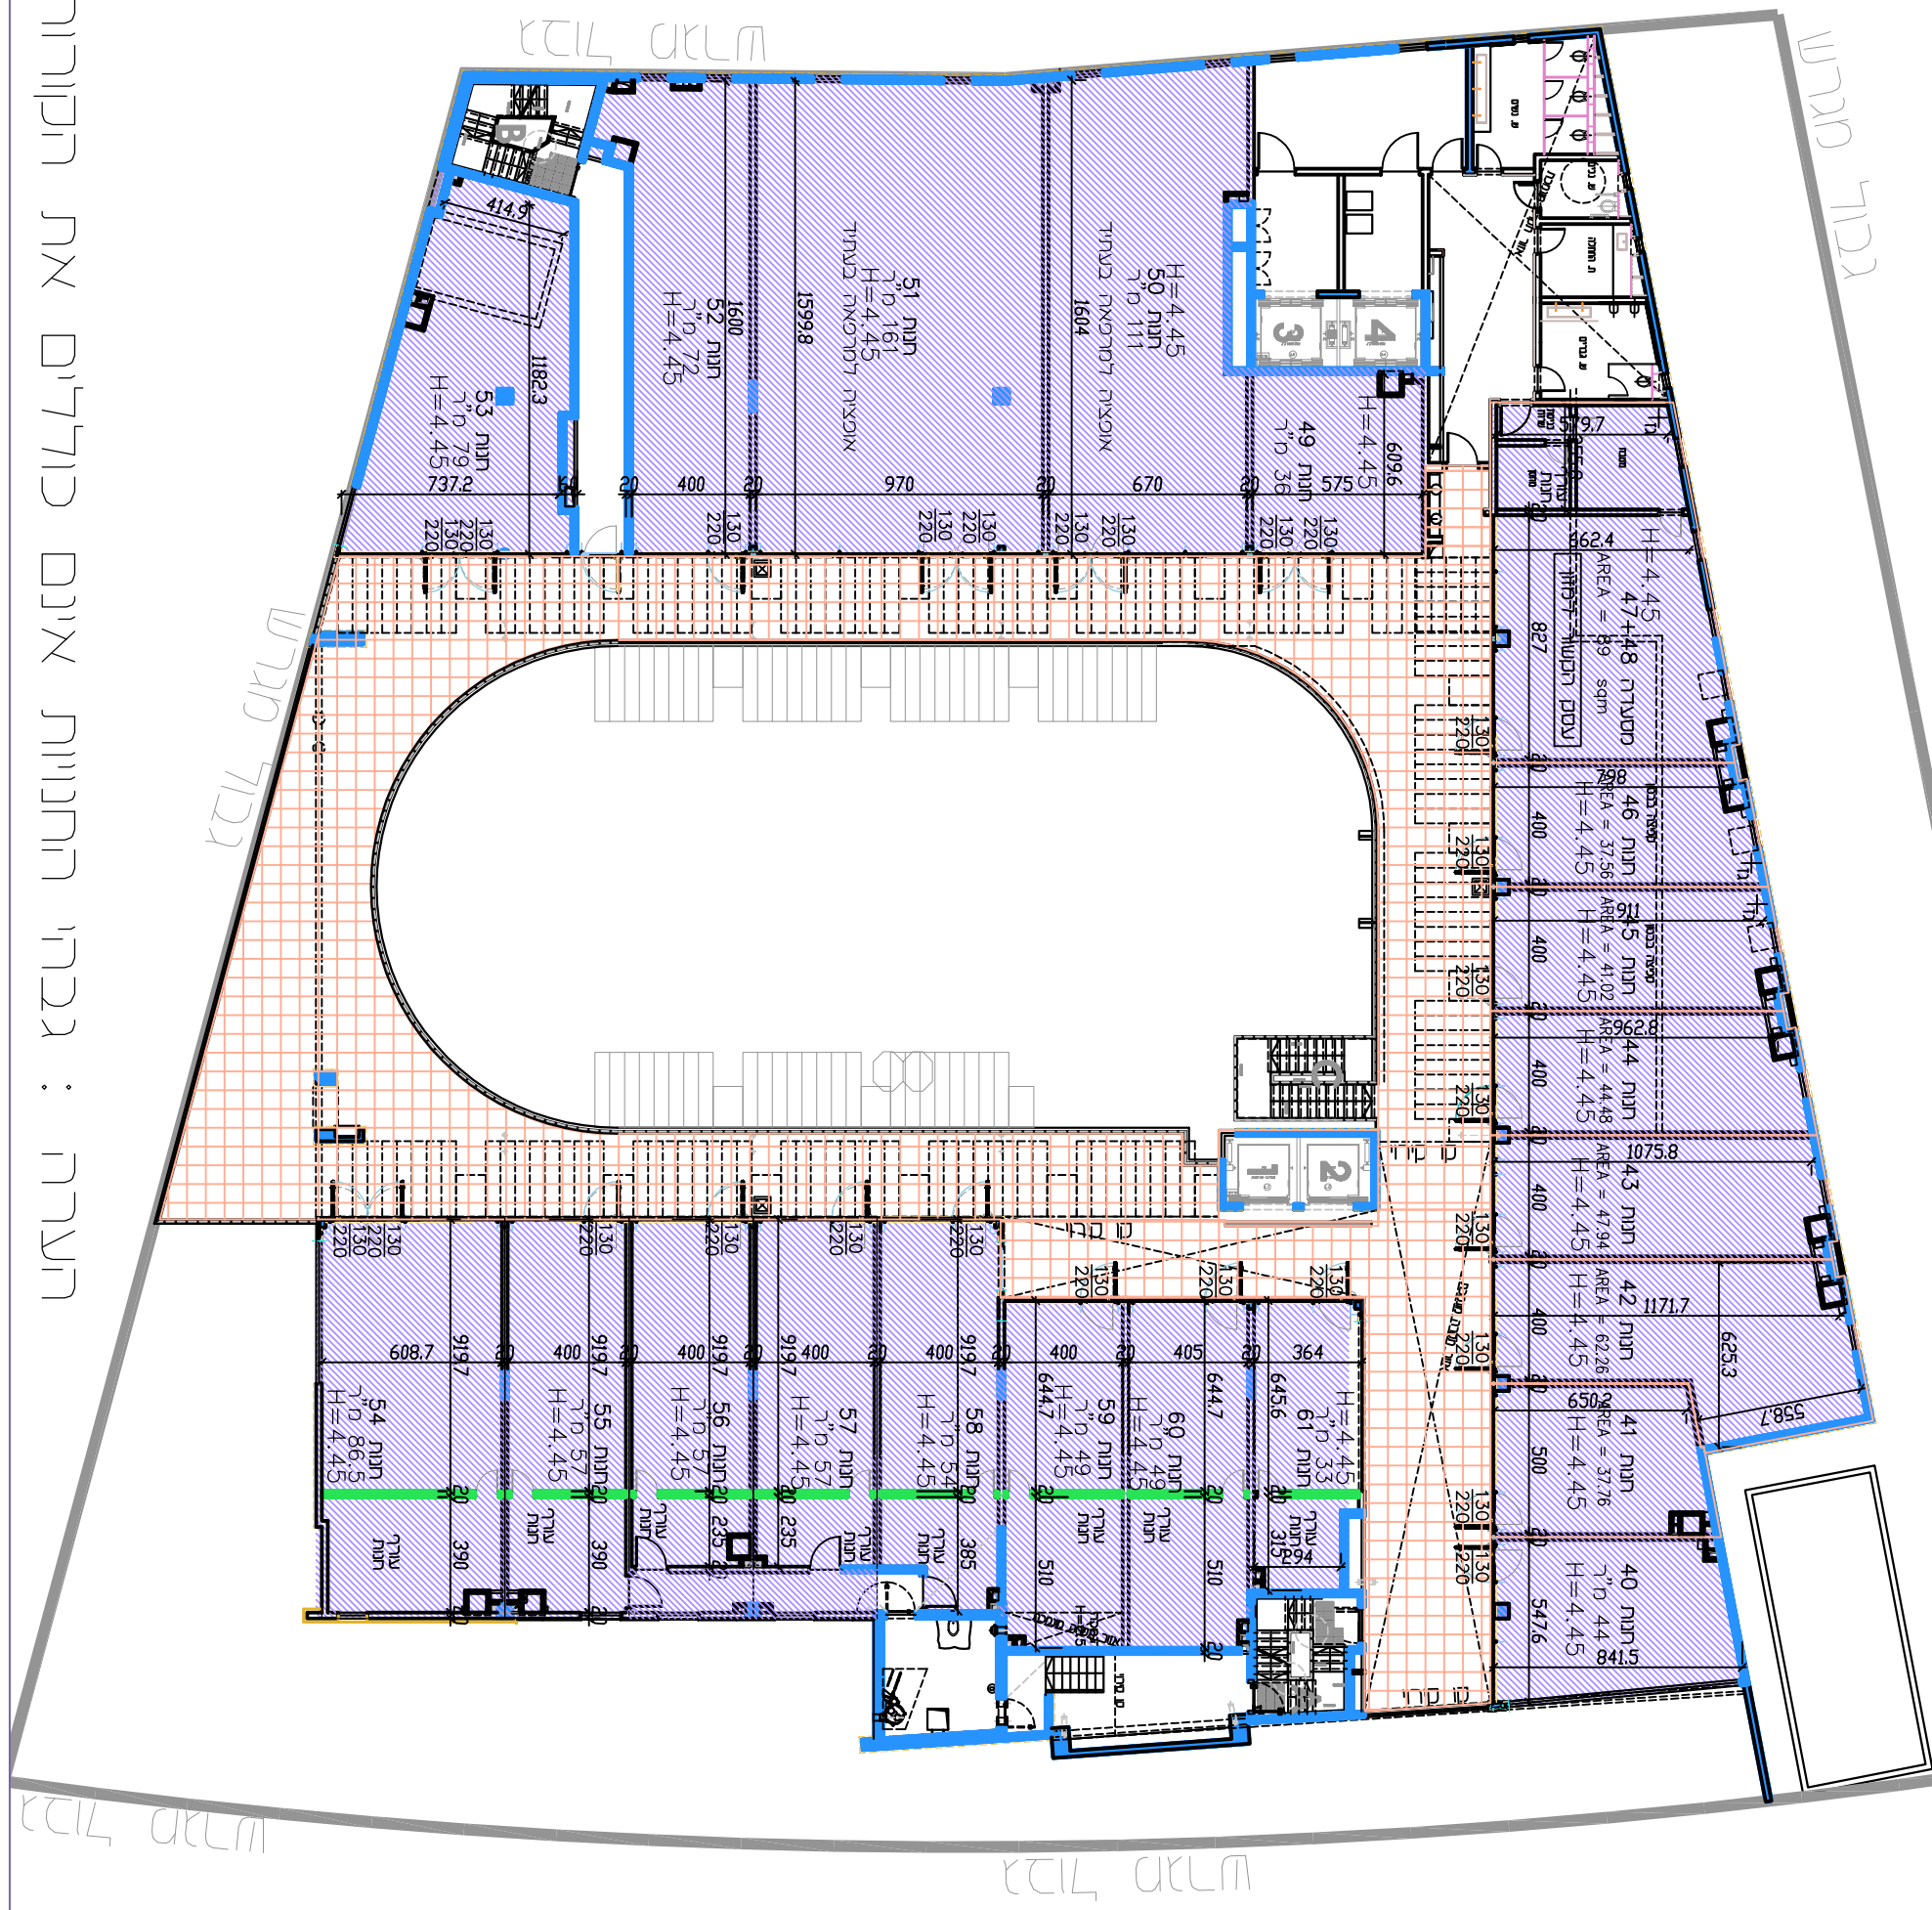


תה"כ שטח מסדד: 1306 ת"ר

גבול מגרש

גבול מגרש

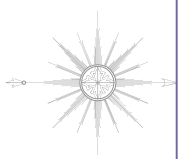

הערה : גבתי התנויות אינם כוללים את הקורות בטון.

מעלה  
אדומים

גוש:  
32013

מספר עליון  
מכפרס

מס' גריליון: 6

תאריך 14/01/2016

קנ"מ 1:250

חיים כרון  
יגאל ליפשויער



אדריכלות בע"מ