


מס. חנות	שטח במ"ר
15	38.5
16	84.4
17	81.1
18	49.7
19	284.3
20	43.5
21	93.3
22	63.1
23	37.9
24	88.4
סה"כ	864.2

פירוט שטחים

864.2	מסחרי
23.4	מרפסת
387.5	שירות ומעברים

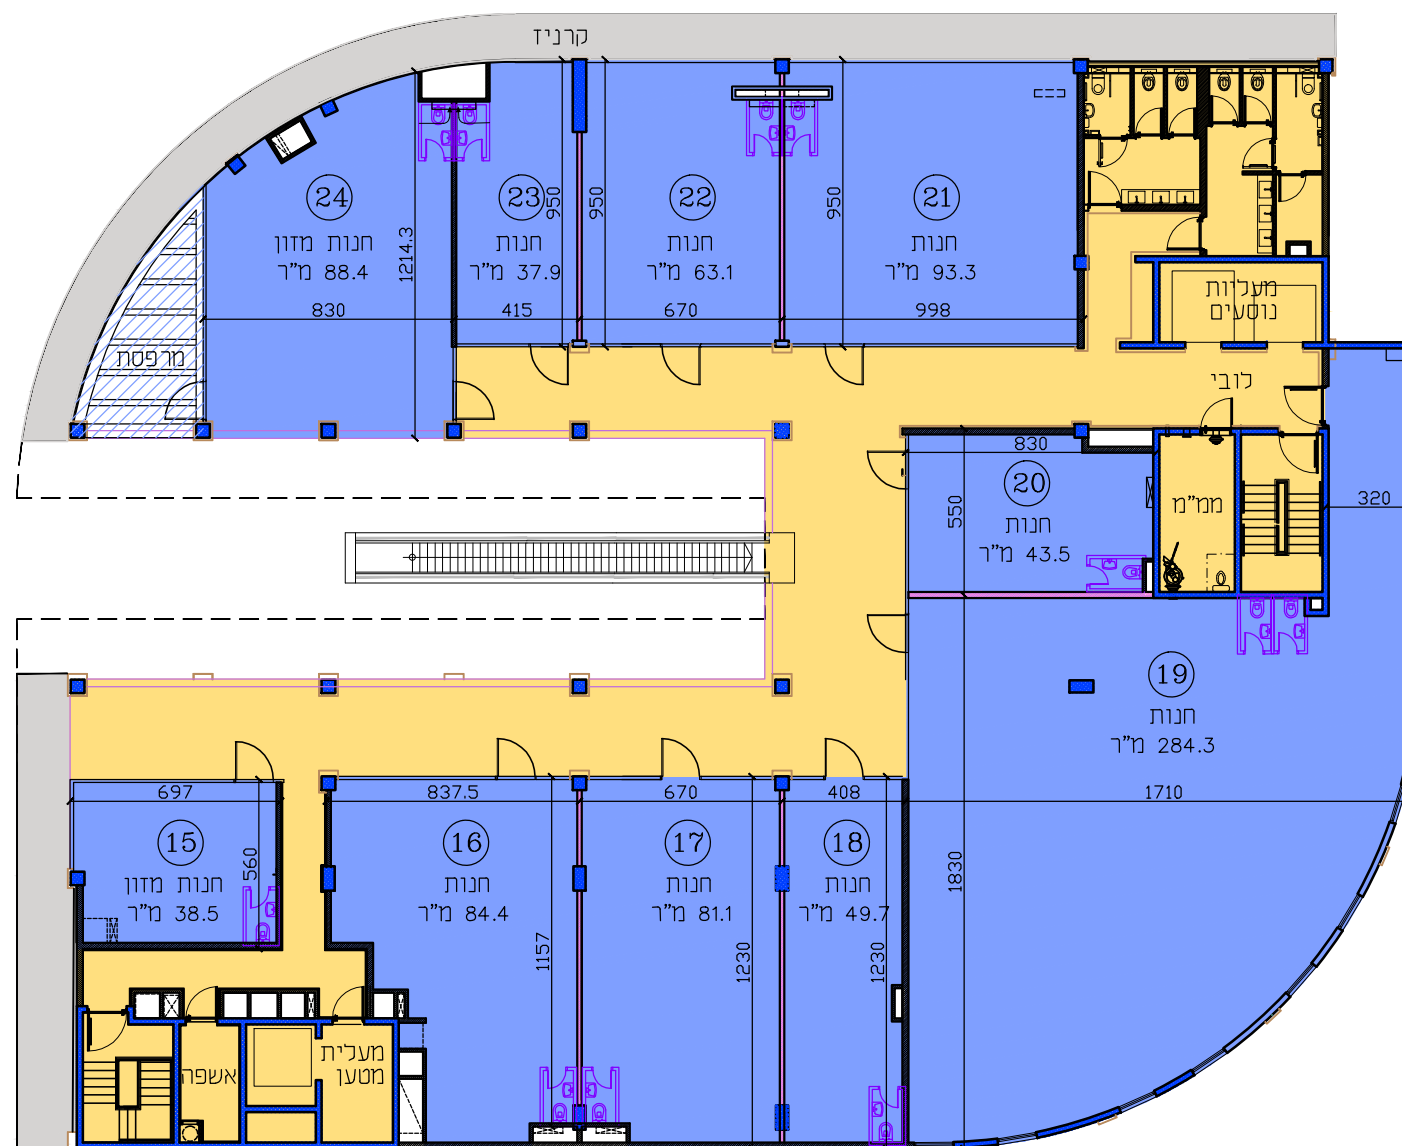

תוכנית קומה א'

קרסו נדל"ן
מרכז מסחרי חופים, חדרה

ק.מ. 1:250
16.01.14