


# פנטהאוז 6 חדרים

מס' 26

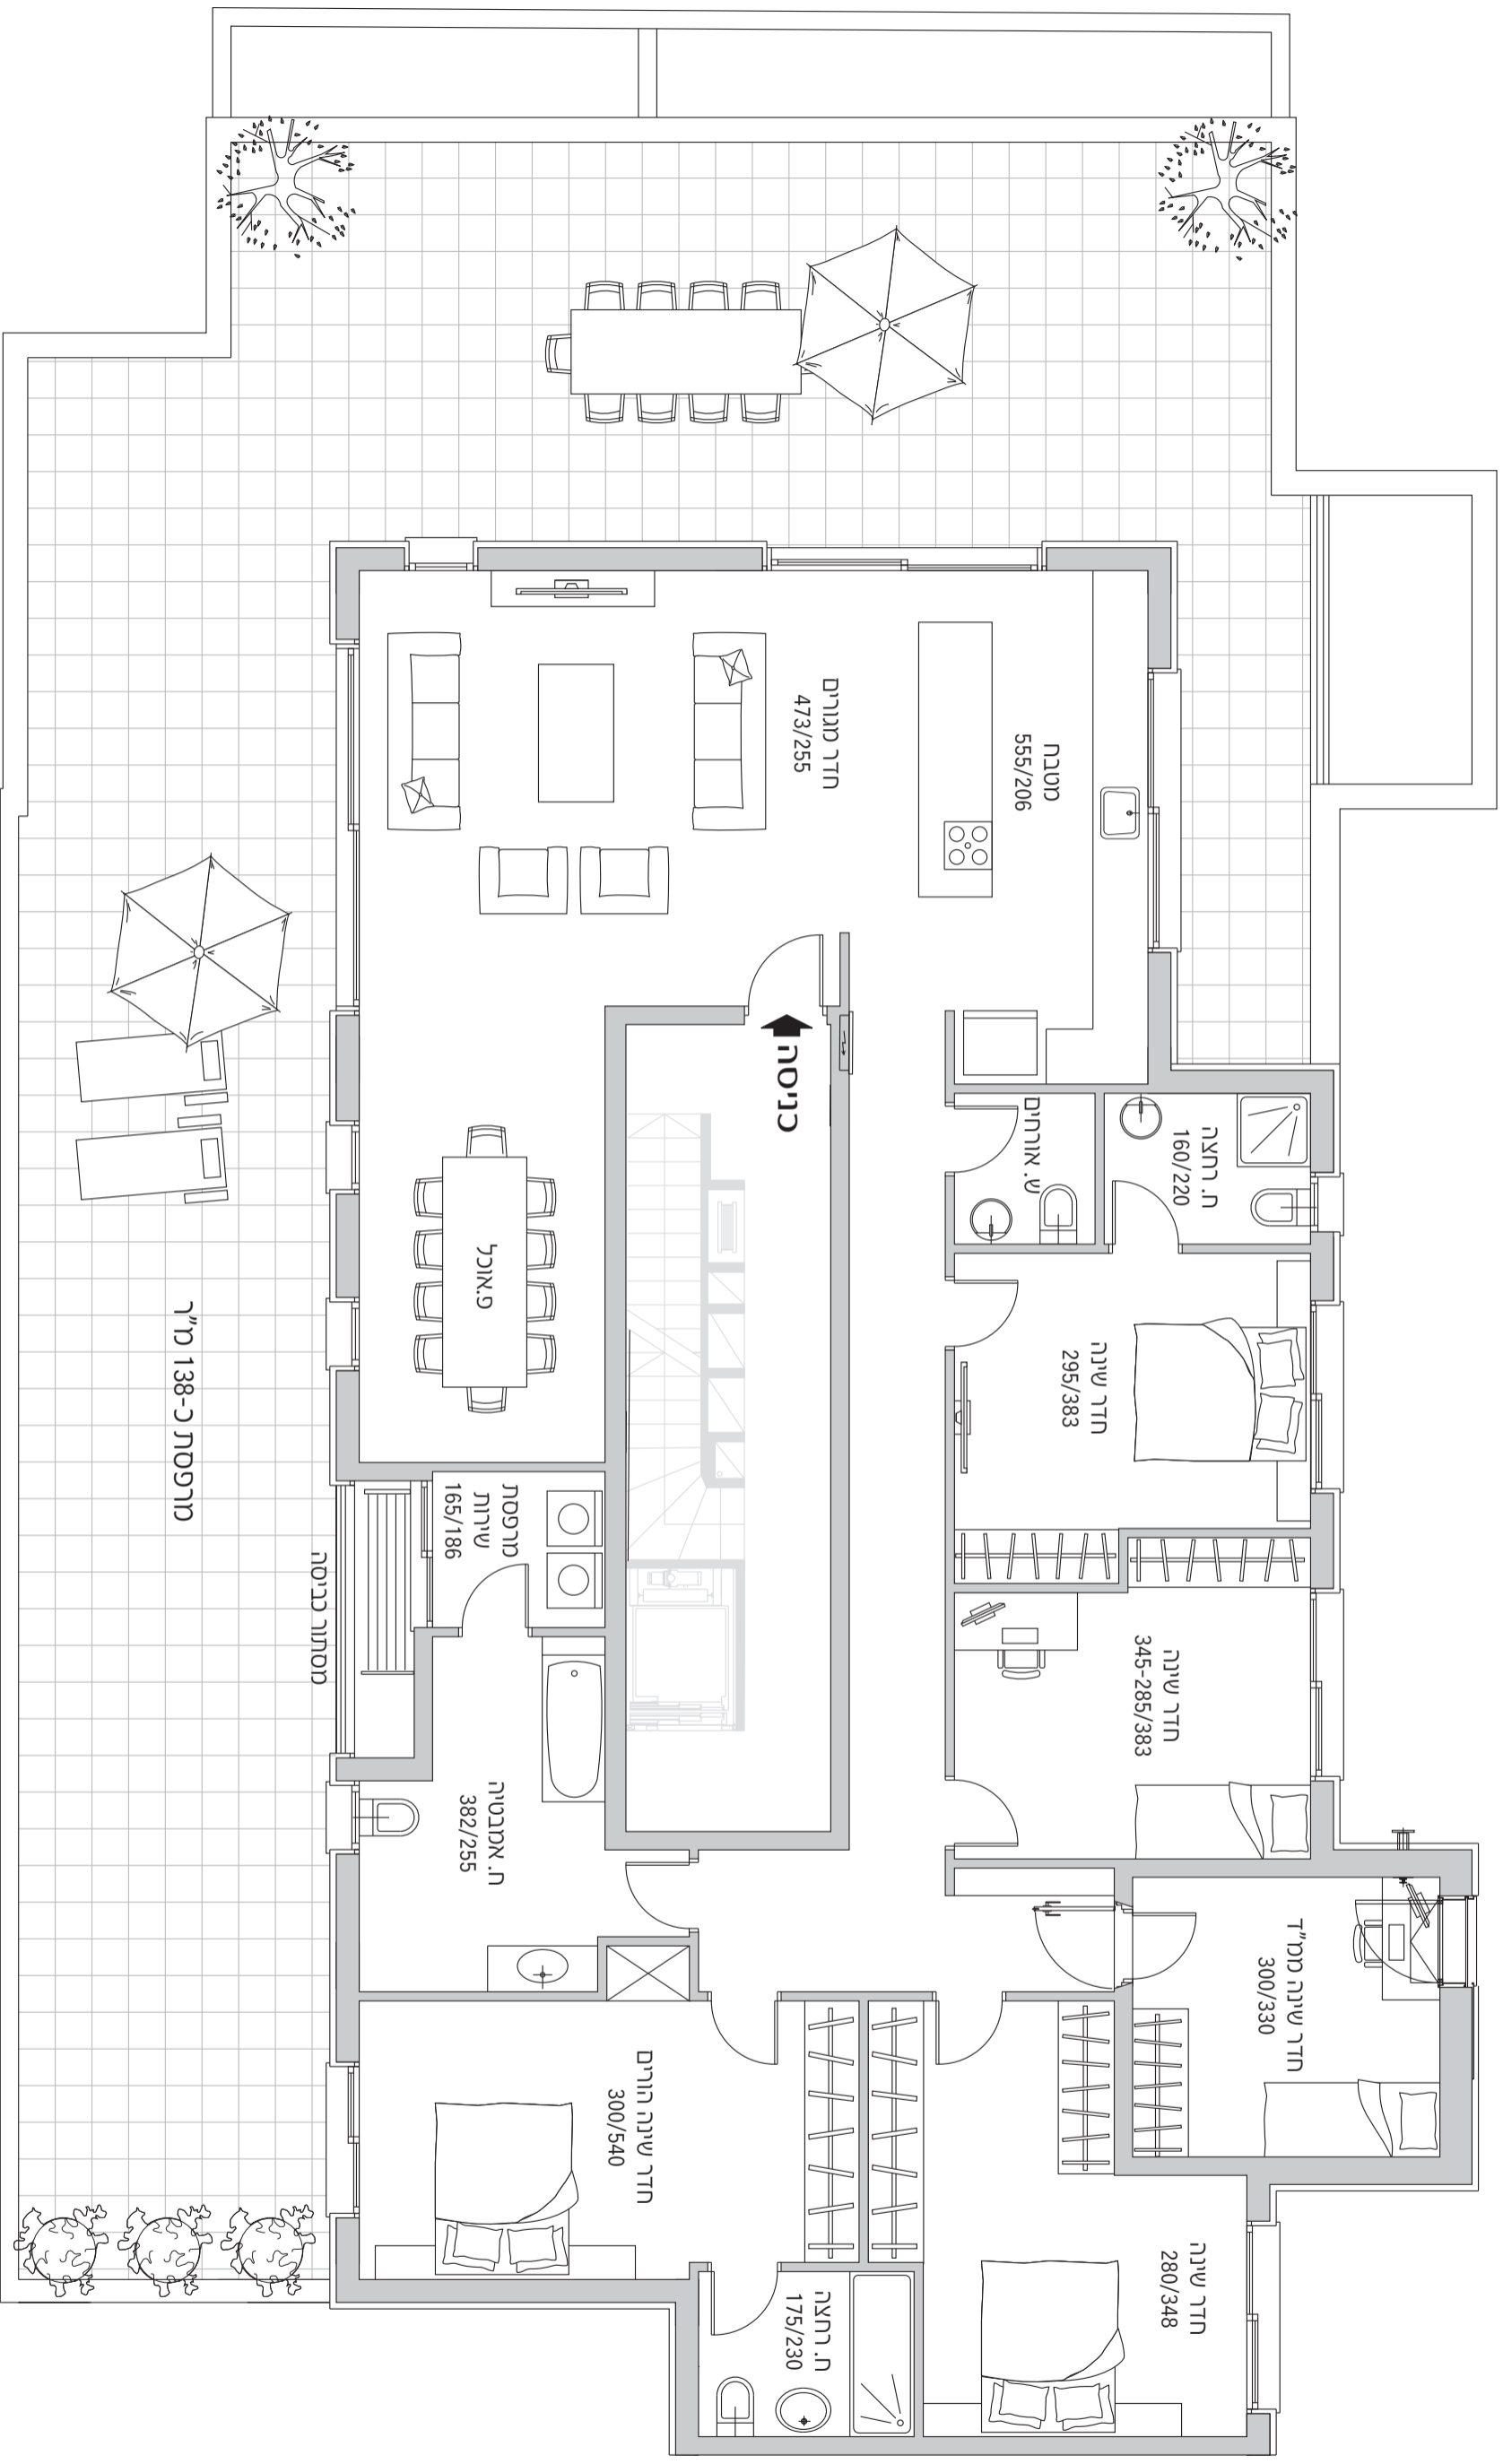

התכנון והפרטים בדרך זה למסירת מידע בלבד, ואינם מהווים כל התחייבות החברה. את החברה מחייב המסמך והמפורט הטכני, לפי חוק המכר שעליו יחתמו החברה והרושמים.

