


דירת 5 חדרים מס' 16,21

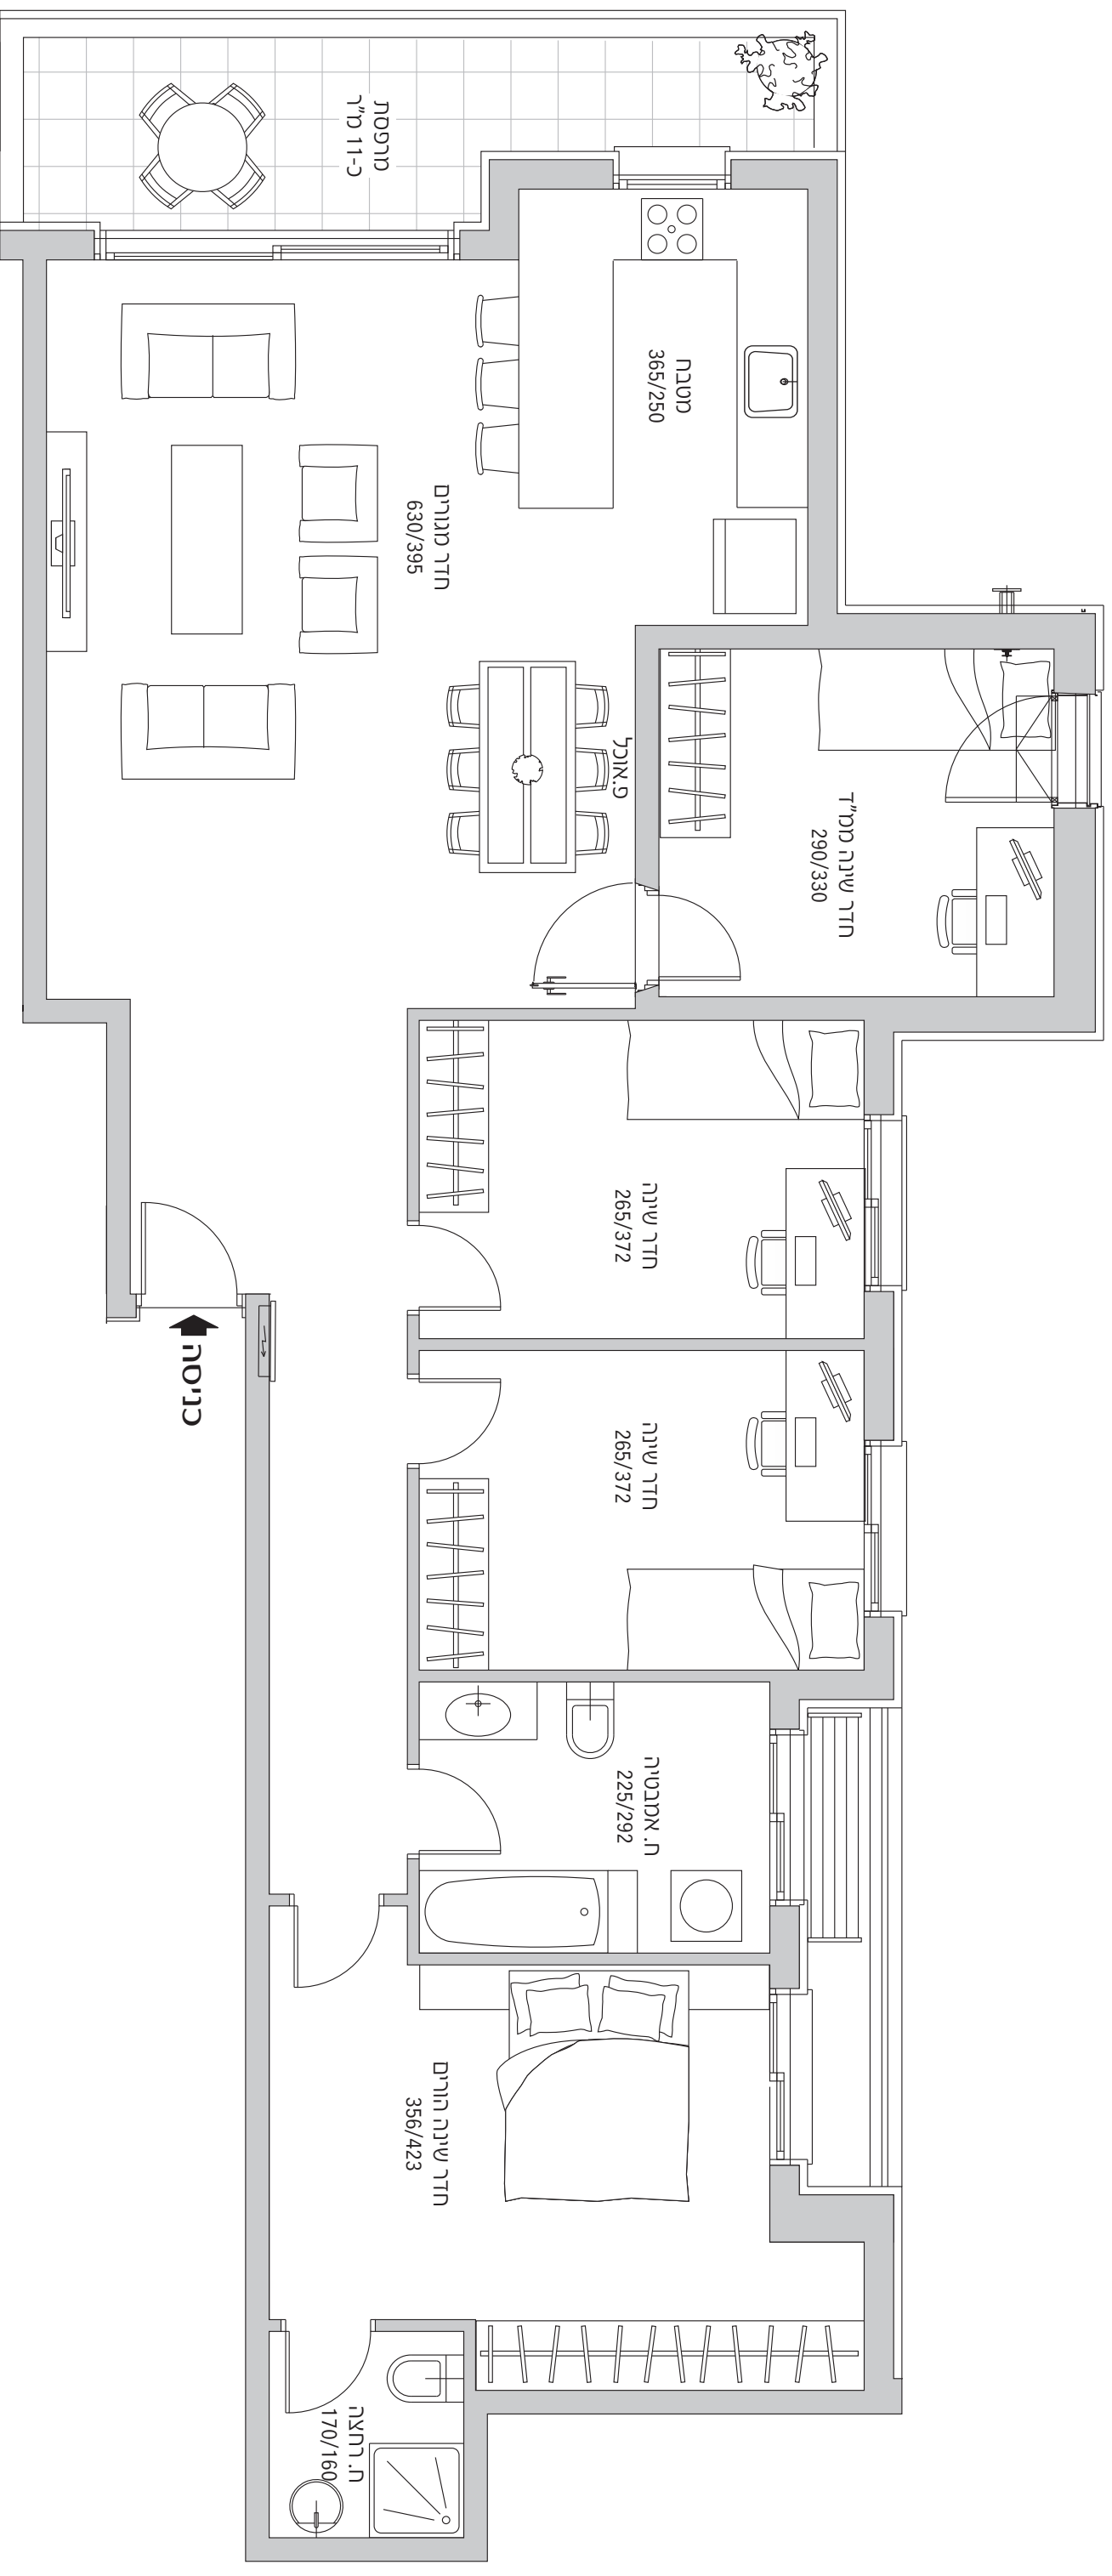

התוכניות והפרטים בדף זה למסויירת מידע בלבד, ואינם מהווים כל החתייבות החברה. את החברה מייב המסכם והמפרט הטכני, לפי חוק המסר שעליו יחתמו החברה והרוכשים.

