


דירת 4 חדרים מס' 19,24

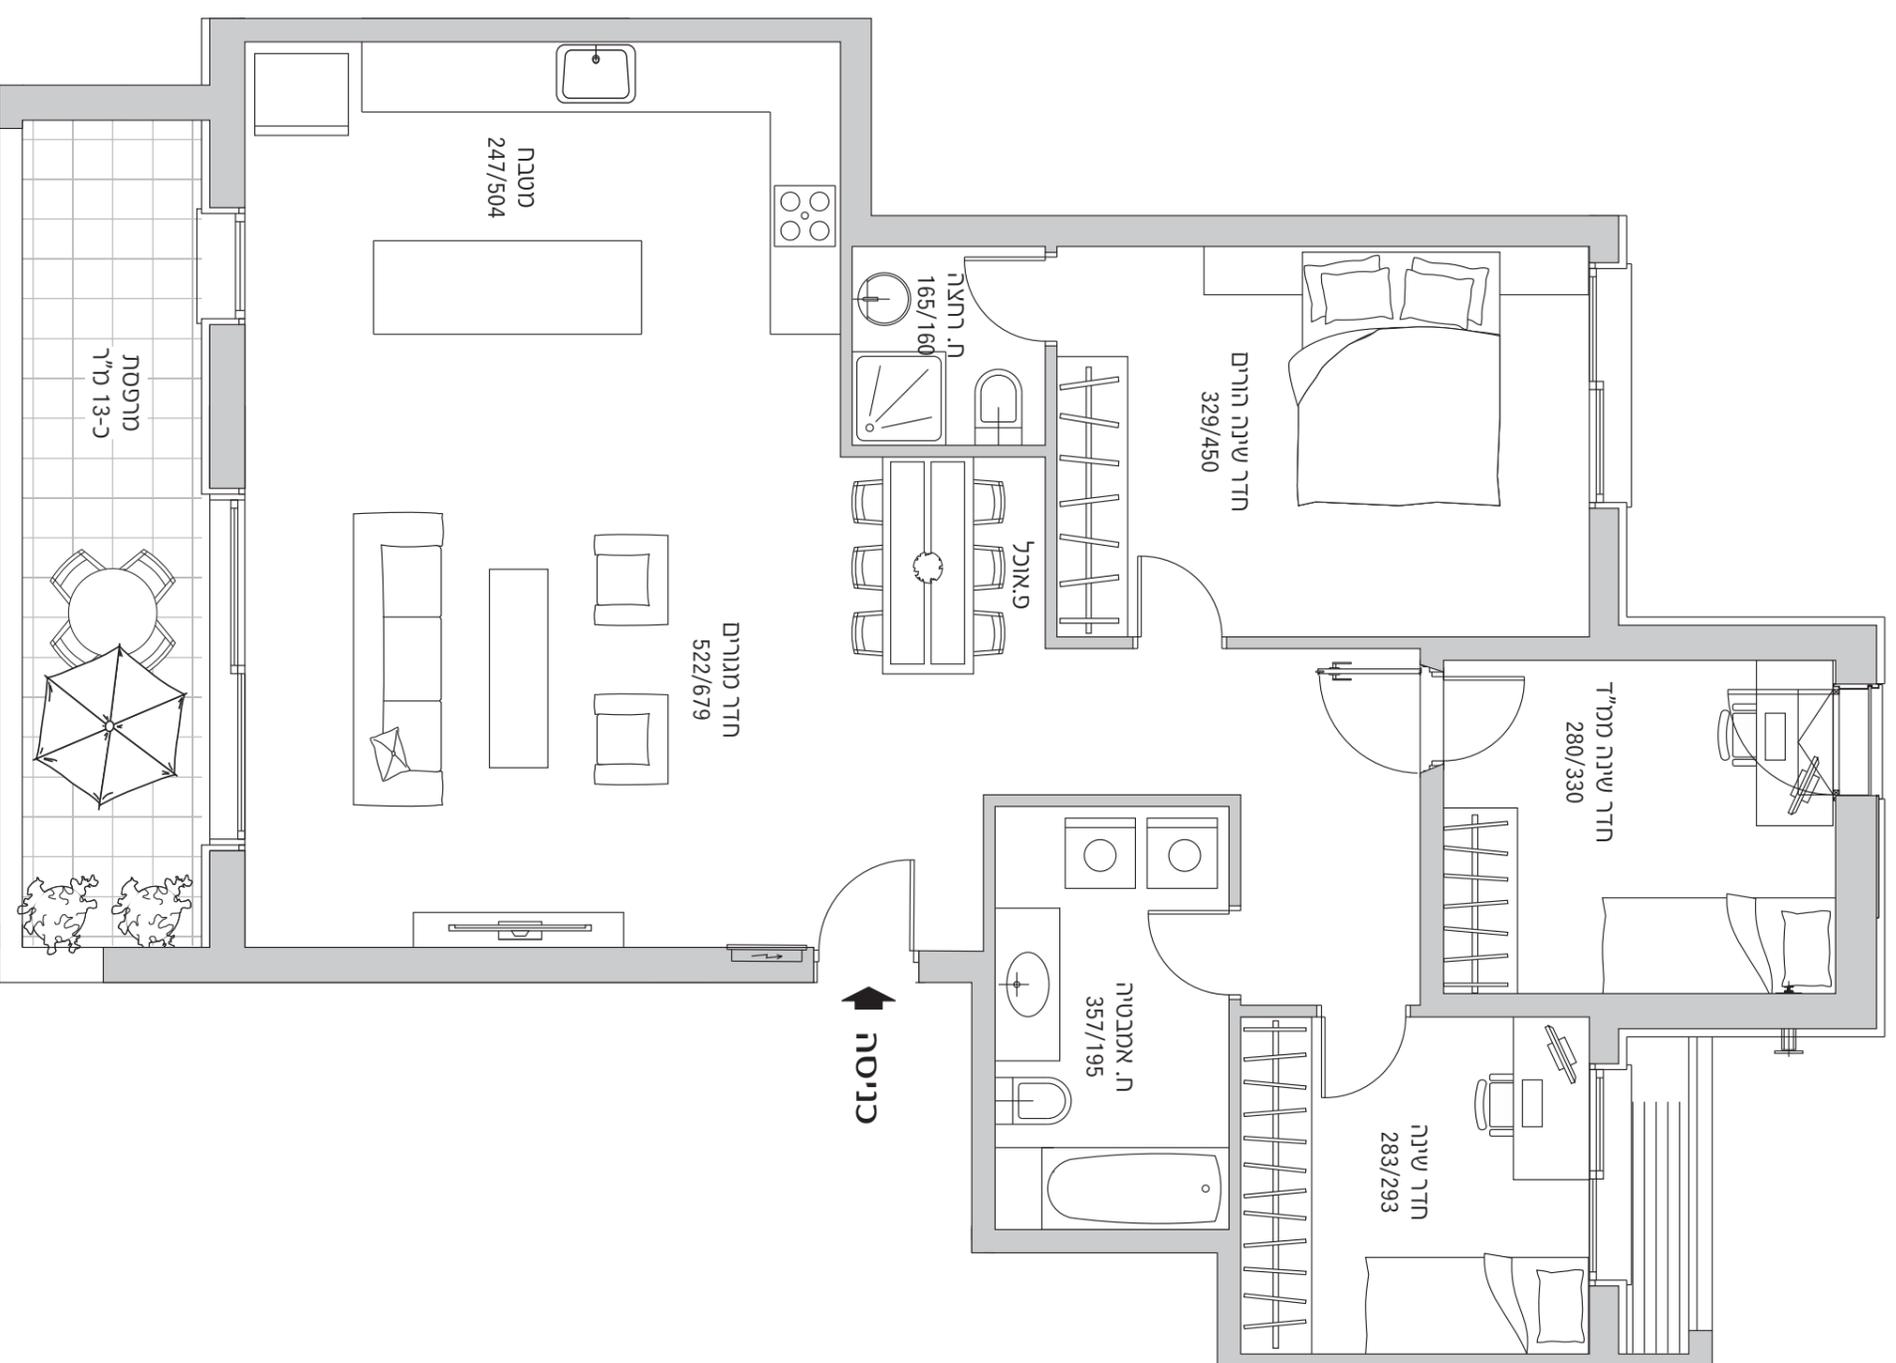

התכנון והפרטים בדף זה למטרת מידע בלבד, ואינם מהווים כל התחייבות החברה. את החברה מחייב ההסכם והמפרט הטכני, לפי חוק המכר שעליו יחתמו החברה והרוכשים.

