



שטח	חנות
83	10
210	11
93	12
73	13
200	14

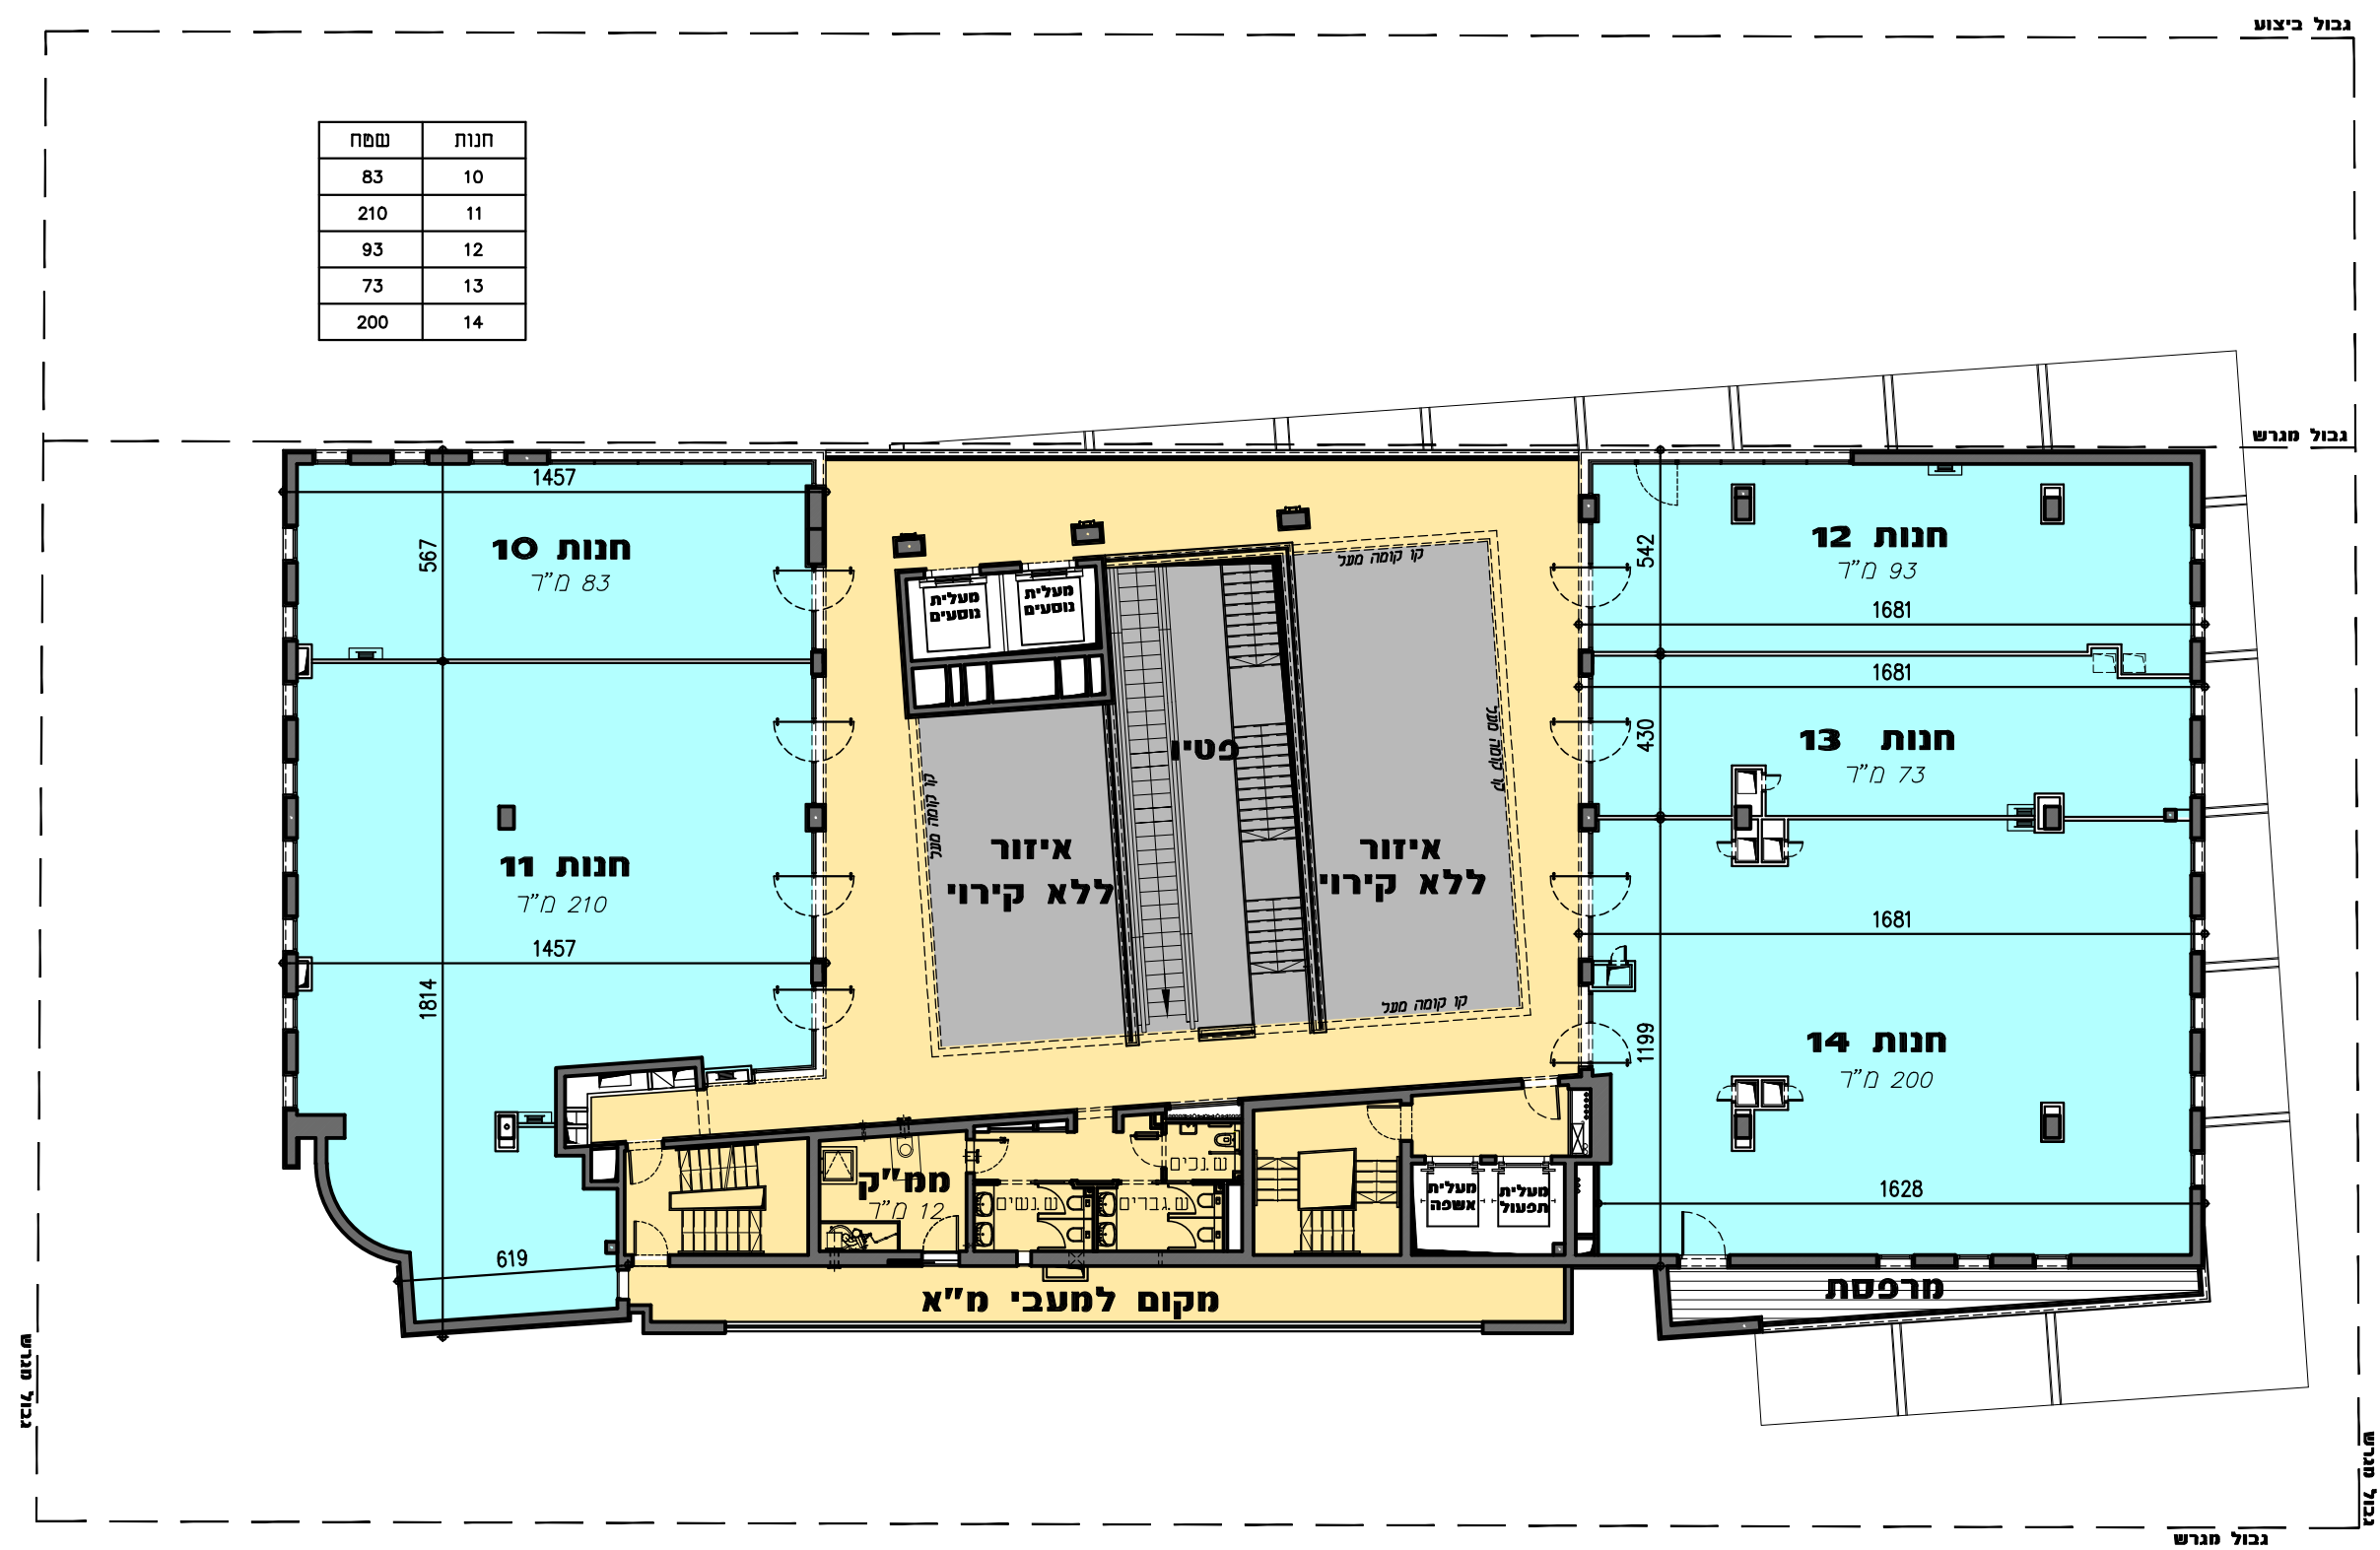

סה"כ שטח מסחרי :
659 מ"ר

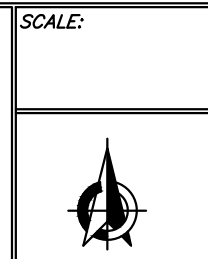

תאריך: 19-02-2019

הערות:

1. החברה שומרת על זכותה לערוך שינויים בתכנית בהתאם לשיקול דעתה ובכפוף לאישור רשויות מוסמכות.
2. כל הזכויות שמורות לארכיטקטים קובי גל & ורד מצליח אלנובון

קנ"מ:

קוד הפרוייקט: KNC

מרכז קרטו
נחלים
קומה 1

גל & מצליח ארכיטקטים
מס' 6906024
972-3-6449885
VERID@GAL-MATSLIAH.COM

GAL & MATSLIAH ARCHITECTS
2 YUNITSMAN ST. TEL-AVIV 6038024
TEL: 972-3-6449885 FAX: 972-3-6449885
WEBSITE: WWW.GAL-MATSLIAH.COM